
TOIC8BS008 - AE92417 - REGISTRO PROTOCOLLO - 0006846 - 31/08/2026 - VI.9 - U

ISTRUZIONI IN CASO DI EMERGENZA A CUI DEVONO ATTENERSI ALUNNI E INSEGNANTI E ADDETTI EMERGENZA COLLABORATORI SCOLASTICI

- AL SEGNALE DI EVACUAZIONE RACCOGLIERE LA DOCUMENTAZIONE DI CONTROLLO
- ABBANDONARE L'EDIFICIO SECONDO LE PROCEDURE D'EMERGENZA
- MANTENERE LA CALMA
- NON TENTARE DI SPEGNERE L'INCENDIO
- SEGUIRE LE VIE DI ESODO VERSO IL PUNTO DI RACCOLTA
- INPRESENZA DI FUMO COPRIRSI LA BOCCA CON FAZZOLETTO BAGNATO E CAMMINARE CHINATI
- NON CHIAMARE I VIGILI DEL FUOCO
- AL PUNTO DI RACCOLTA EFFETTUARE LE OPERAZIONI DI CONTROLLO

AREA COLORATA DI ROSSO NON AGIBILE AGLI UTENTI E PERSONALE SCOLASTICO
ZONA DI CANTIERE

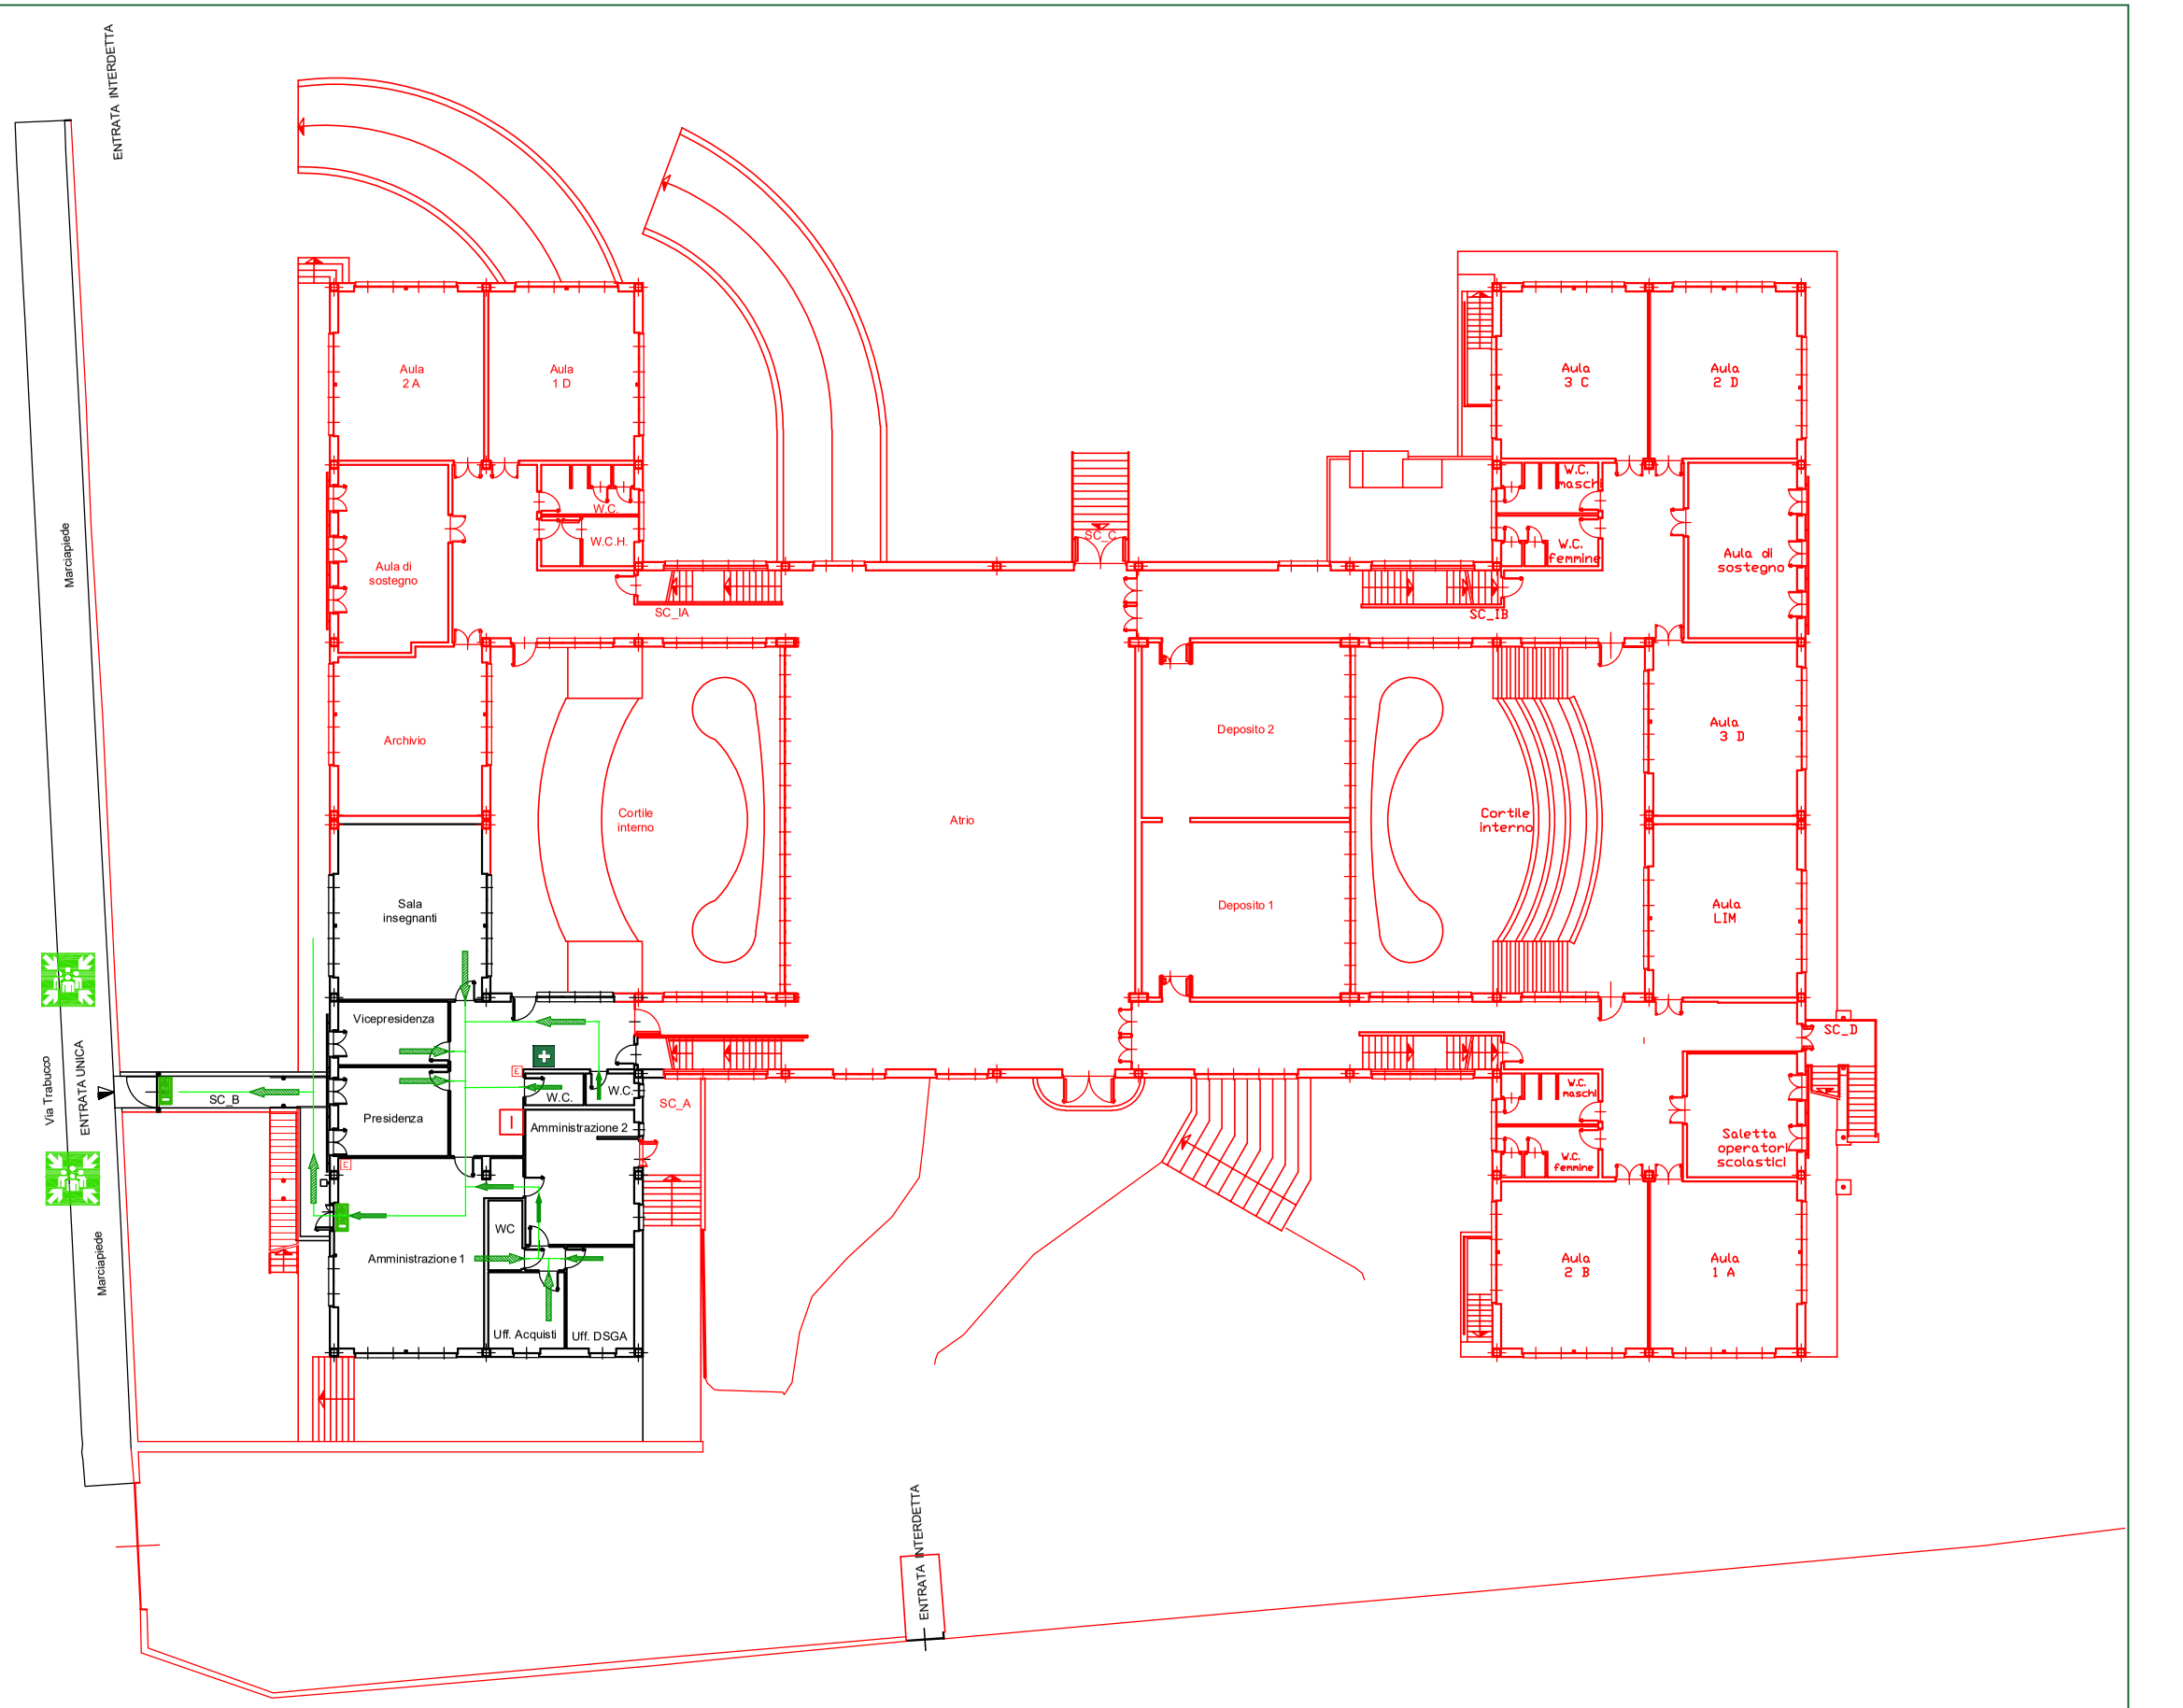

LEGENDA

- VIA DI FUGA ORIZZONTALE
- VIA DI FUGA VERSO IL BASSO
- USCITA DI SICUREZZA
- CASSETTA DI PRONTO SOCCORSO
- PUNTO DI RACCOLTA
- PULSANTE DI ALLARME ANTINCENDIO
- E ESTINTORE
- I IDRANTE O NASPO
- ILLUMINAZIONE DI EMERGENZA
- Q QUADRO ELETTRICO GENERALE
- IDRANTE SOPRASUOLO DN 70
- SIRENA DI ALLARME
- VOI SIETE QUI

SCUOLA MEDIA G. CRESTO CASTELLAMONTE (TO) VIA TRABUCCO n. 15	PLANIMETRIA ANTINCENDIO/ PIANO EVACUAZIONE TEMPORANEO AL 01 AL 13/09/2026 PIANO RIALZATO	REV.	MODIFICHE	DATA	SCALA	ELABORATO DA: ING. V.INCENZO LUCARELLI RSPP IC CASTELLAMONTE
		1	EMISSIONE	02/04/2022	-	